

ΕΦΗΜΕΡΙΔΑ ΤΗΣ ΚΥΒΕΡΝΗΣΕΩΣ

ΤΗΣ ΕΛΛΗΝΙΚΗΣ ΔΗΜΟΚΡΑΤΙΑΣ

17 Δεκεμβρίου 2018 | ΤΕΥΧΟΣ Α.Α.Π. | Αρ. Φύλλου **301**

ΤΕΥΧΟΣ ΑΝΑΓΚΑΣΤΙΚΩΝ ΑΠΑΛΛΟΤΡΙΩΣΕΩΝ ΚΑΙ ΠΟΛΕΟΔΟΜΙΚΩΝ ΘΕΜΑΤΩΝ

ΠΕΡΙΕΧΟΜΕΝΑ

ΔΙΑΤΑΓΜΑΤΑ

(1)

Τροποποίηση ρυμοτομικού σχεδίου του παραδοσιακού οικισμού Άνω Πόλης Θεσσαλονίκης με άρση και επανεπιβολή απαλλοτρίωσης.

Ο ΠΡΟΕΔΡΟΣ ΤΗΣ ΕΛΛΗΝΙΚΗΣ ΔΗΜΟΚΡΑΤΙΑΣ

Έχοντας υπόψη:

1. Τις διατάξεις των άρθρων 152 και 154 του Κώδικα Βασικής Πολεοδομικής Νομοθεσίας (Κ.Β.Π.Ν.), που κυρώθηκε με το άρθρο μόνο του από 14.07.1999 π.δ. (Δ΄ 580).

2. Τις διατάξεις των άρθρων 6 παρ. 2 περ. γ και 32 του ν. 4067/2012 (Α΄ 79) όπως αυτά ισχύουν το μεν άρθρο 6 μετά την τροποποίησή του με το άρθρο 7 παρ. 2 και 3 του ν. 4315/2014 και το άρθρο 32 μετά την αντικατάστασή του με το άρθρο 3 παρ. 2 του ν. 4315/2014 (Α΄ 269) και την τροποποίησή του με το άρθρο 69 του ν. 4342/2015 (Α΄ 143).

3. Τις διατάξεις του άρθρου 90 του Κώδικα νομοθεσίας για την Κυβέρνηση και τα κυβερνητικά όργανα (άρθρο πρώτο του π.δ. 63/2005, Α΄ 98).

4. Τις διατάξεις του π.δ. 88/2018 (Α΄ 160/29.08.2018) «Διορισμός Υπουργών, Αναπληρωτών Υπουργών και Υφυπουργών».

5. Την αριθμ. 46958/07.09.2018 απόφαση του Πρωθυπουργού και του Υπουργού Εσωτερικών «Ανάθεση αρμοδιοτήτων στην Υφυπουργό Εσωτερικών Αικατερίνη Νοτοπούλου» (Β΄ 3902).

6. Την αριθμ. 1642/2012 απόφαση του Δ΄ Τμήματος του Τριμελούς Διοικητικού Πρωτοδικείου Θεσσαλονίκης.

7. Την αριθμ. 1342/28.09.2015 (αριθμ. πίνακα 91) απόφαση Δημοτικού Συμβουλίου Δήμου Θεσσαλονίκης που αφορά στην έγκριση της τροποποίησης ρυμοτομικού σχεδίου του θέματος.

8. Το γεγονός ότι τεκμηριώνεται από το Δήμο Θεσσαλονίκης η πολεοδομική αναγκαιότητα και η πρόθεση και οικονομική δυνατότητα για την άμεση καταβολή της αποζημίωσης, σύμφωνα με τις διατάξεις του άρθ. 32 του ν. 4067/2012 (Α΄ 79), όπως αντικαταστάθηκε από το άρθ. 3 παρ. 2 του ν. 4315/2014 (Α΄ 269).

9. Το γεγονός ότι από τις με αριθμ. 283/02.03.2015 (ΑΔΑ: 6ΒΒΕΩΡ5-ΑΗΖ), 1661/19.12.2016 (ΑΔΑ: 7ΡΙ6ΩΡ5-ΝΙΔ) και 1672/12.12.2017 (ΑΔΑ: ΩΓΨΩΩΡ5-ΞΑΛ) αποφάσεις του Δημοτικού Συμβουλίου Δήμου Θεσσαλονίκης, προκύπτει ότι στον προϋπολογισμό οικονομικού έτους 2018 του Δήμου έχει εγγραφεί στον Κωδικό 40 7111.24.01 02.00.40.7.111.2401, το ανάλογο χρηματικό ποσό (36.122,63 €) για την αποζημίωση των δικαιούχων του ακινήτου μεταξύ των ΟΤ 180 και 181 όπου επανεπιβάλλεται με το παρόν διάταγμα η απαλλοτρίωση.

10. Τη θετική γνωμοδότηση κατά πλειοψηφία του Κεντρικού Συμβουλίου Πολεοδομικών Θεμάτων και Αμφισβητήσεων του Υπουργείου Εσωτερικών (τομέας Μακεδονίας και Θράκης) (ΚΕ.ΣΥ.ΠΟ.Θ.Α.ΜΑ.Θ.) στη συνεδρίαση του στις 21/12/2017 (πρακτικό αριθμ. 2/θέμα 1ο), για την πρόταση έκδοσης προεδρικού διατάγματος για την τροποποίηση του ισχύοντος ρυμοτομικού σχεδίου με επανεπιβολή ρυμοτομίας, μετά από αναβολή εξέτασης του θέματος που είχε προηγηθεί στη συνεδρίαση αυτού στις 01.08.2017 (πρακτικό αριθμ. 1/θέμα 1ο).

11. Τη θετική γνωμοδότηση της Εφορείας Αρχαιοτήτων Πόλης Θεσσαλονίκης, σύμφωνα με το αριθμ. ΥΠΠΟΑ/ΓΔΑΠΚ/ΕΦΑΠΟΘ/ΤΑΕΜ/54790/37234/733/124/23.02.2018 έγγραφο.

12. Τη θετική γνωμοδότηση της Υπηρεσίας Νεωτέρων Μνημείων και Τεχνικών Έργων Κεντρικής Μακεδονίας με το αριθμ. ΥΠΠΟΑ/ΓΔΑΜΤΕ/ΥΝΜΤΕΚΜ/52039/5482/483/15.03.2018 έγγραφο.

13. Τη γνωμοδότηση αριθμ. 145/2018 και τη γνωμοδότηση αριθμ. 192/2018 του Συμβουλίου της Επικρατείας, με πρόταση του Υπουργού Εσωτερικών, αποφασίζουμε:

Άρθρο 1

Εγκρίνεται η τροποποίηση του ρυμοτομικού σχεδίου του παραδοσιακού οικισμού Άνω Πόλης Θεσσαλονίκης μεταξύ των Ο.Τ. 180 και 181 που περικλείονται από τις οδούς Ηροδότου, Κόδρου, Μωρέας και Αμφιτρύωνος και η επανεπιβολή ρυμοτομικής απαλλοτρίωσης με τον εκ νέου χαρακτηρισμό του χώρου ως κοινοχρήστου Πεζόδρομος), όπως φαίνεται στο σχετικό πρωτότυπο τοπογραφικό διάγραμμα σε κλίμακα 1:500, αντίτυπο του οποίου σε φωτοσμίκρυνση συνοδεύει το παρόν Διάταγμα.

Άρθρο 2

Η ισχύς του παρόντος διατάγματος αρχίζει από τη δημοσίευσή του στην Εφημερίδα της Κυβερνήσεως.

Στον Υπουργό Εσωτερικών αναθέτουμε τη δημοσίευση και εκτέλεση του παρόντος διατάγματος.


Αθήνα, 22 Νοεμβρίου 2018

Ο Πρόεδρος της Δημοκρατίας


ΠΡΟΚΟΠΙΟΣ ΠΑΥΛΟΠΟΥΛΟΣ

Η Υφυπουργός Εσωτερικών

ΑΙΚΑΤΕΡΙΝΗ ΝΟΤΟΠΟΥΛΟΥ

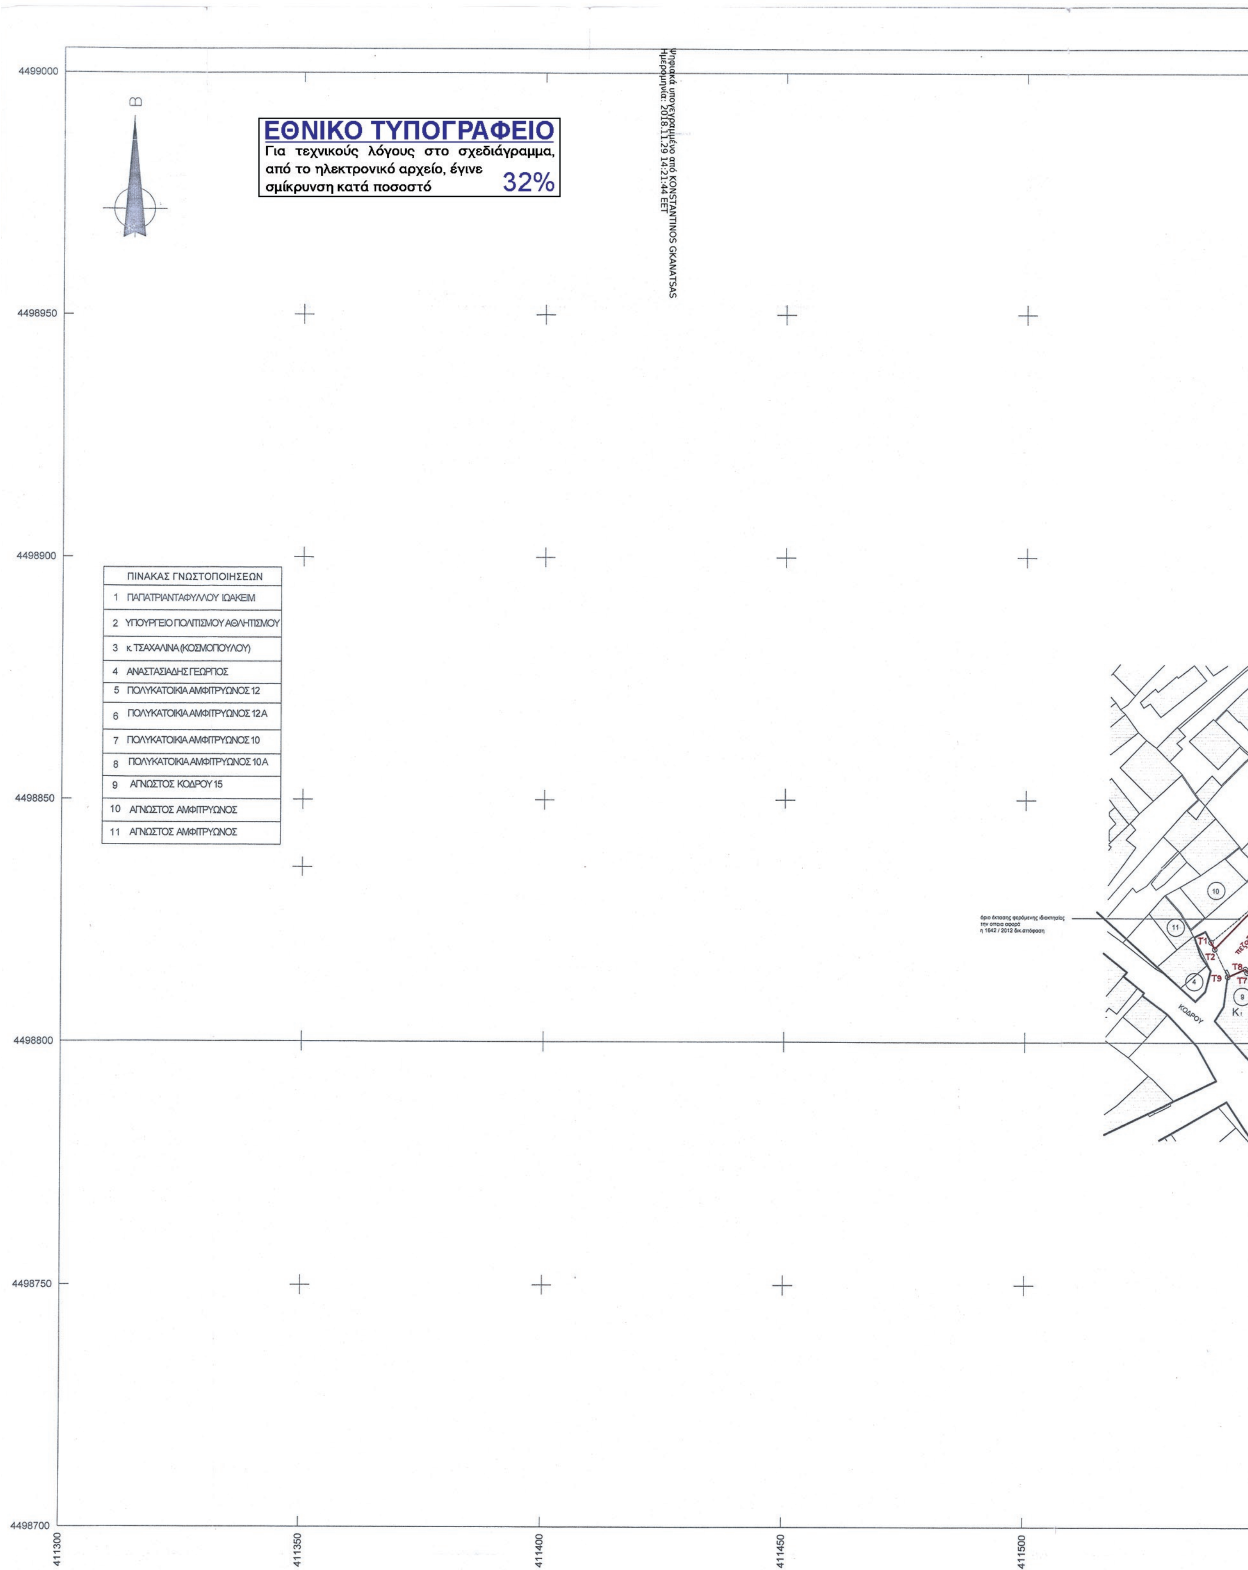

ΠΙΝΑΚΑΣ ΓΝΩΣΤΟΠΟΙΗΣΕΩΝ	
1	ΠΑΠΑΤΡΙΑΝΤΑΦΥΛΛΟΥ ΙΩΑΚΕΙΜ
2	ΥΠΟΥΡΓΕΙΟ ΠΟΛΙΤΙΣΜΟΥ ΑΘΛΗΤΙΣΜΟΥ
3	κ. ΤΣΑΧΑΛΙΝΑ (ΚΟΣΜΟΠΟΥΛΟΥ)
4	ΑΝΑΣΤΑΣΙΑΔΗΣ ΓΕΩΡΓΙΟΣ
5	ΠΟΛΥΚΑΤΟΙΚΙΑ ΑΜΦΙΤΡΥΩΝΟΣ 12
6	ΠΟΛΥΚΑΤΟΙΚΙΑ ΑΜΦΙΤΡΥΩΝΟΣ 12Α
7	ΠΟΛΥΚΑΤΟΙΚΙΑ ΑΜΦΙΤΡΥΩΝΟΣ 10
8	ΠΟΛΥΚΑΤΟΙΚΙΑ ΑΜΦΙΤΡΥΩΝΟΣ 10Α
9	ΑΓΝΩΣΤΟΣ ΚΟΔΡΟΥ 15
10	ΑΓΝΩΣΤΟΣ ΑΜΦΙΤΡΥΩΝΟΣ
11	ΑΓΝΩΣΤΟΣ ΑΜΦΙΤΡΥΩΝΟΣ

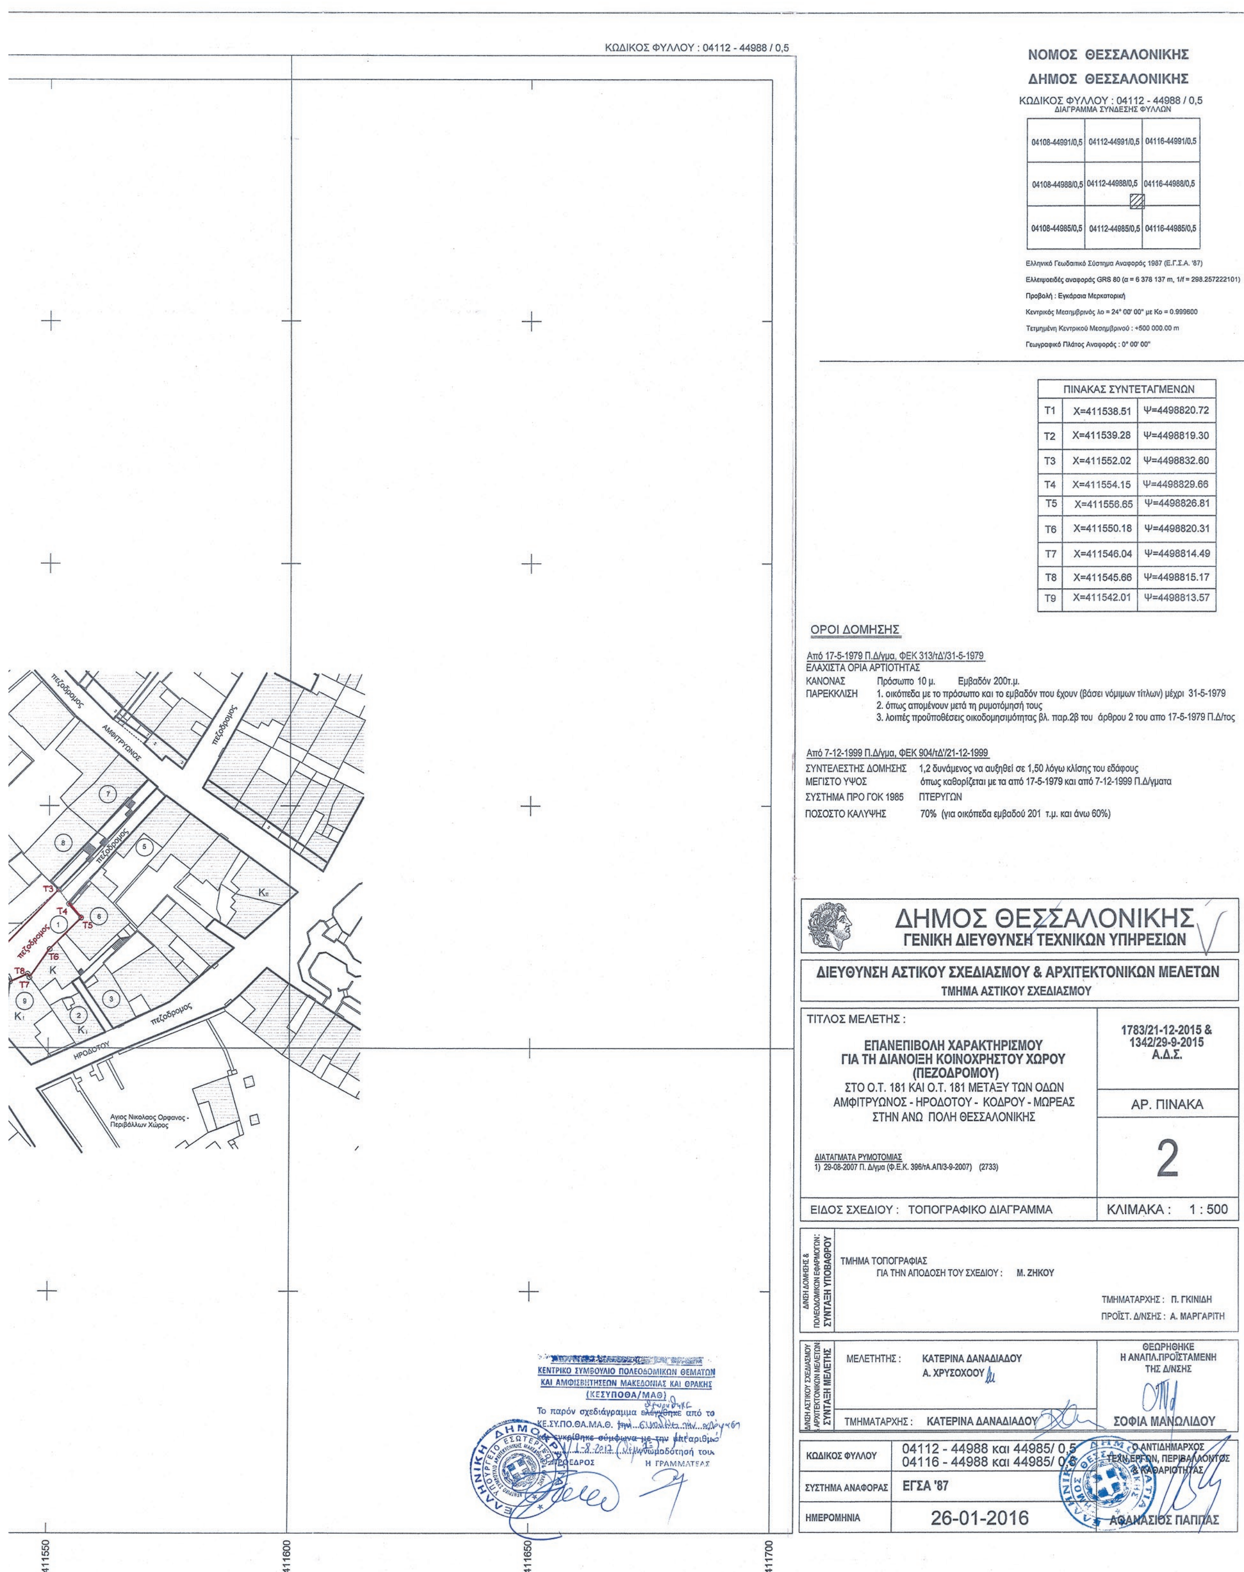

ΠΙΝΑΚΑΣ ΣΥΝΤΕΤΑΓΜΕΝΩΝ		
T1	X=411538.51	Ψ=4498820.72
T2	X=411539.28	Ψ=4498819.30
T3	X=411552.02	Ψ=4498832.60
T4	X=411554.15	Ψ=4498829.66
T5	X=411556.65	Ψ=4498826.81
T6	X=411550.18	Ψ=4498820.31
T7	X=411546.04	Ψ=4498814.49
T8	X=411545.66	Ψ=4498815.17
T9	X=411542.01	Ψ=4498813.57

ΑΠΟΦΑΣΕΙΣ

Αριθμ. 587204 (2045) (2)

Τροποποίηση του εγκεκριμένου Ρυμοτομικού Σχεδίου στη ΔΚ Πολίχνης με τον αποχαρακτηρισμό τμήματος κοινόχρηστης οδού (πεζοδρόμου) που βρίσκεται στο ΙΜ Ο.Τ., στη συμβολή των οδών Γράμμου και Ζωγράφου και το χαρακτηρισμό της σε οικοδομήσιμο σε εκτέλεση της αριθμ. 1616/2013 απόφασης του ΣΤ' Τριμελούς Τμήματος του Διοικητικού Πρωτοδικείου Θεσσαλονίκης.

Ο ΑΝΤΙΠΕΡΙΦΕΡΕΙΑΡΧΗΣ
ΧΩΡΟΤΑΞΙΚΟΥ ΣΧΕΔΙΑΣΜΟΥ ΤΗΣ ΠΕΡΙΦΕΡΕΙΑΣ
ΚΕΝΤΡΙΚΗΣ ΜΑΚΕΔΟΝΙΑΣ

Έχοντας υπόψη:

1. Τις διατάξεις των άρθρων 152, 153, 154, 159, 160 και 243 του π.δ. 14/1999 «Κώδικας Βασικής Πολεοδομικής Νομοθεσίας», (ΦΕΚ 580 Δ'), όπως ισχύουν.

2. Τις διατάξεις του άρθρου 29 του ν. 2831/2000 (ΦΕΚ 140 Α'), όπως αντικαταστάθηκαν με το άρθρο 10 του ν. 3044/2002 «Μεταφορά Συντελεστή Δόμησης και ρυθμίσεις άλλων θεμάτων αρμοδιότητας Υπ. Πε. Χω. Δ. Ε.» (ΦΕΚ 197 Α').

3. Τις διατάξεις των άρθρων 186, 283 και 286 του ν. 3852/2010 «Νέα Αρχιτεκτονική της Αυτοδιοίκησης και της Αποκεντρωμένης Διοίκησης - Πρόγραμμα Καλλικράτης» (ΦΕΚ 87 Α').

4. Την αριθμ. 9752/2014 (03.06.2014) απόφαση του Πολυμελούς Πρωτοδικείου Θεσσαλονίκης για την επικύρωση της εκλογής Περιφερειάρχη, Αντιπεριφερειαρχών και των τακτικών και αναπληρωματικών Περιφερειακών Συμβούλων της Περιφέρειας Κεντρικής Μακεδονίας για την περίοδο 01.09.2014 έως 31.08.2019.

5. Το από 27.08.2014 πρακτικό ορκωμοσίας των ανωτέρω.

6. Το π.δ. 133/2010 «Οργανισμός της Περιφέρειας Κεντρικής Μακεδονίας» (ΦΕΚ 226 Α').

7. Την αριθμ. Γ.Π.Κ.Μ./οικ.1827/8-6-2016 (ΦΕΚ 321/Υ.Ο.Δ.Δ./21-6-2016) απόφαση του Περιφερειάρχη Κεντρικής Μακεδονίας περί ορισμού Αντιπεριφερειαρχών και ανάθεσης τομέων ευθύνης τους.

8. Την αριθμ. 81320 + 77909/01-12-2016 (ΦΕΚ 4302/τ.Β'/30-12-2016) απόφαση Γεν. Γρ. Αποκεντρωμένης Διοίκησης Μακεδονίας - Θράκης «Έγκριση τροποποίησης του Οργανισμού Εσωτερικής Υπηρεσίας της Περιφέρειας Κεντρικής Μακεδονίας».

9. Την αριθμ. Γ.Π.Κ.Μ. οικ. 82/10-01-2017 απόφαση Περιφερειάρχη «Τοποθέτηση Προϊσταμένων και Αναπληρωτών Προϊσταμένων Γενικών Διευθύνσεων της Περιφέρειας Κεντρικής Μακεδονίας».

10. Την αριθμ. Γ.Π.Κ.Μ. οικ. 94/11-01-2017 (Ορθή επανάληψη 30-1-2017) απόφαση Περιφερειάρχη «Ορισμός Προϊσταμένων και Αναπληρωτών Προϊσταμένων σε θέση ευθύνης της Γενικής Διεύθυνσης Προγραμματισμού και Υποδομών της Περιφέρειας Κεντρικής Μακεδονίας».

11. Την αριθμ. οικ. 8895(49)/11-1-2017 απόφαση του Γενικού Διευθυντή Προγραμματισμού και Υποδομών για την τοποθέτηση Υπαλλήλων των Οργανικών Μονάδων που υπάγονται στη Γενική Διεύθυνση Προγραμματισμού και Υποδομών της Π.Κ.Μ.

12. Την αριθμ. οικ. 30149(387)/27-1-2017 (ΦΕΚ 390/τ.Β'/10-2-2017) απόφαση Περιφερειάρχη Κεντρικής Μακεδονίας «Μεταβίβαση αρμοδιοτήτων της Γενικής Διεύθυνσης Προγραμματισμού και Υποδομών της Περιφέρειας Κεντρικής Μακεδονίας στους Αντιπεριφερειάρχες, και στον Εκτελεστικό Γραμματέα της Περιφέρειας Κεντρικής Μακεδονίας καθώς και παροχή εξουσιοδότησης υπογραφής εγγράφων, αποφάσεων και άλλων πράξεων "Με εντολή Περιφερειάρχη", στον Προϊστάμενο της Γενικής Διεύθυνσης Προγραμματισμού και Υποδομών της Περιφέρειας Κεντρικής Μακεδονίας», όπως αυτή διορθώθηκε και ισχύει σήμερα (ΦΕΚ 912/τ.Β'/20-03-2017).

13. Την αριθμ. Γ.Π.Κ.Μ./οικ.642/20-2-2017 (ΦΕΚ 102/Υ.Ο.Δ.Δ./6-3-2017) απόφαση του Περιφερειάρχη Κεντρικής Μακεδονίας, περί παράτασης θητείας Αντιπεριφερειαρχών και ανάθεσης τομέων ευθύνης σε όλους τους Αντιπεριφερειάρχες της Περιφέρειας Κεντρικής Μακεδονίας.

14. Την αριθμ. οικ. 222426(3621)2-6-2017 (ΦΕΚ 2101/τ.Β'/19-06-2017) απόφαση Αντιπεριφερειάρχη Χωρικού Σχεδιασμού «Παροχή εξουσιοδότησης υπογραφής εγγράφων, αποφάσεων και άλλων πράξεων του τομέα Χωρικού Σχεδιασμού της Γενικής Διεύθυνσης Προγραμματισμού και Υποδομών, «Με εντολή Αντιπεριφερειάρχη Χωροταξικού Σχεδιασμού», στον Προϊστάμενο της Γενικής Διεύθυνσης Προγραμματισμού και Υποδομών καθώς και στον Προϊστάμενο του Τμήματος Χωρικού Σχεδιασμού (ΠΚΜ) της Περιφέρειας Κεντρικής Μακεδονίας».

15. Τις διατάξεις των άρθρων 30, 31 του ν. 4030/2011 (ΦΕΚ 249/Α'/25-11-2011) «Νέος τρόπος έκδοσης αδειών δόμησης, ελέγχου κατασκευών και λοιπές διατάξεις».

16. Τις διατάξεις της παρ. 1 του άρθρου 31 του ν. 4067/9-4-2012 (ΦΕΚ 79/Α'/2012) για το "Νέο Οικοδομικό Κανονισμό", όπως αυτή έχει τροποποιηθεί και ισχύει με την παρ. 2 του άρθρου 62 του ν. 4280/2014 (ΦΕΚ 159 Α'/08-08-2014).

17. Τις διατάξεις του άρθρου 32 του ν. 4067/9-4-2012 (ΦΕΚ 79/Α'/2012) για το «Νέο Οικοδομικό Κανονισμό», όπως αυτές έχουν τροποποιηθεί και ισχύουν με την παρ. 2 του άρθρου 3 του ν. 4315/2014 (ΦΕΚ 269/Α'/24-12-2014).

18. Τις διατάξεις της παρ. 6 του άρθρου 6 του ν. 4315/2014 (ΦΕΚ 269/Α'/24-12-2014).

19. Την αριθμ. 29/49099/ΠΣΚ/1296οικ. απόφαση Νομάρχη Θεσσαλονίκης (ΦΕΚ 1177/Δ'/31-12-2002) με την οποία εγκρίθηκε η μελέτη αναθεώρησης και Πολεοδομικού Κανονισμού της Πολεοδομικής ενότητας «4» της περιοχής «Μετέωρα» του Δήμου Πολίχνης (Ν. Θεσσαλονίκης).

20. Την αριθμ. 1616/2013 απόφαση του Διοικητικού Πρωτοδικείου Θεσσαλονίκης.

21. Τις αριθμ. 672/2016 και 5/2018 αποφάσεις του Δημοτικού Συμβουλίου του Δήμου Παύλου Μελά, με τις οποίες γνωμοδότησε υπέρ της άρσης απαλλοτρίωσης του επίδικου τμήματος σε συμμόρφωση προς την 1616/2013 δικαστική απόφαση.

22. Το γεγονός ότι δεν υποβλήθηκαν εμπρόθεσμες ενστάσεις κατά των προαναφερθεισών αποφάσεων του Δημοτικού Συμβουλίου του Δήμου Παύλου Μελά.

23. Τη διαπίστωση ότι δεν συντρέχουν αθροιστικά οι δύο προϋποθέσεις, σύμφωνα με το άρθρο 32 του ν. 4067/2012, όπως αυτό τροποποιήθηκε και ισχύει σήμερα με την παρ. 2 του άρθρου 3 του ν. 4315/2014 (ΦΕΚ 269/Α'/24-12-2014).

24. Το πρακτικό της από 21-6-2018 Συνεδρίασης (9ης Πράξη, 39ης Συνεδρία) του Συμβουλίου Πολεοδομικών Θεμάτων και Αμφισβητήσεων Περιφερειακής Ενότητας Θεσσαλονίκης, με το οποίο γνωμοδότησε ομόφωνα σύμφωνα με την από 25-5-2018 (διαφοροποιημένη ως προς την πρόταση του Δήμου) εισήγηση του Τμήματος Χωρικού Σχεδιασμού της Γενικής Δ/νσης Προγραμματισμού και Υποδομών της Π.Κ.Μ.

25. Την τήρηση της διαδικασίας επί της διαφοροποιημένης πρότασης του Συμβουλίου Πολεοδομικών Θεμάτων και Αμφισβητήσεων Περιφερειακής Ενότητας Θεσσαλονίκης.

26. Το γεγονός ότι δεν υποβλήθηκαν εμπρόθεσμες ενστάσεις κατά της διαφοροποιημένης πρότασης του Συμβουλίου Πολεοδομικών Θεμάτων και Αμφισβητήσεων Περιφερειακής Ενότητας Θεσσαλονίκης.

27. Το πρακτικό της από 14-11-2018 Συνεδρίασης (19ης Πράξη, 45ης Συνεδρία) του Συμβουλίου Πολεοδομικών Θεμάτων και Αμφισβητήσεων Περιφερειακής Ενότητας Θεσσαλονίκης, με το οποίο γνωμοδότησε ομόφωνα σύμφωνα με την από 18-10-2018 εισήγηση του Τμήματος Χωρικού Σχεδιασμού της Γενικής Δ/νσης Προγραμματισμού και Υποδομών της Π.Κ.Μ.

28. Τις διατάξεις της παρ. 4 του αρθρ. 29 του ν. 2831/2000, όπως αυτή αντικαταστάθηκε με την παρ. 1 του άρθρου 3 του ν. 4315/2014, σύμφωνα με την οποία οι τροποποιήσεις ρυμοτομικών σχεδίων δεν πρέπει να επιφέρουν μείωση της συνολικής επιφάνειας κοινόχρηστων χώρων, ούτε των αναγκαίων κοινωφελών χώρων σύμφωνα με γενικά πλαίσια χρήσεων γης (ΓΠΣ, ΣΧΟΟΑΠ), επιτρέπεται όμως η μείωση αυτή όταν η τροποποίηση γίνεται λόγω άρσης αναγκαστικής απαλλοτρίωσης σε συμμόρφωση αποφάσεων των αρμοδίων Δικαστηρίων, με τις οποίες ακυρώνεται η άρνηση της Διοίκησης να άρει την απαλλοτρίωση.

29. Τις διατάξεις του άρθρου 90 του π.δ. 63/2005 «Κωδικοποίηση νομοθεσίας για την κυβέρνηση και τα κυβερνητικά όργανα» (ΦΕΚ 98 Α'), και τη διαπίστωση ότι από τις κανονιστικού χαρακτήρα διατάξεις της παρούσας δεν προκαλείται δαπάνη σε βάρος του κρατικού προϋπολογισμού ή του οικείου Ο.Τ.Α., αποφασίζουμε:

Άρθρο 1

Εγκρίνουμε την πρόταση τροποποίησης του εγκεκριμένου Ρυμοτομικού Σχεδίου στο ΟΤ ΙΜ μεταξύ των οδών Γράμμου και Ζωγράφου, στην περιοχή Μετεώρων της ΔΚ Πολίχνης του Δήμου Παύλου Μελά, λόγω άρσης απαλλοτρίωσης σε εκτέλεση της αριθμ. 1616/2013 απόφασης του Διοικητικού Πρωτοδικείου Θεσσαλονίκης και σε εφαρμογή των διατάξεων του άρθρου 32 του ν. 4067/2012 όπως αυτό αντικαταστάθηκε από την παρ. 2 του αρθρ. 3 του ν. 4315/2014, με:

α) την κατάργηση του τμήματος πεζοδρόμου με στοιχεία Τ3-Τ4-Τ5-Τ6-Τ3 και τη μετατροπή του σε οικοδομήσιμο χώρο.

β) τη δημιουργία προκηπίου στον νέο οικοδομήσιμο χώρο που δημιουργείται, όπως όλες οι παραπάνω ρυθμίσεις απεικονίζονται στο τοπογραφικό διάγραμμα κλίμακας 1:500 που συνοδεύει την παρούσα.

Άρθρο 2

Η ισχύς της απόφασης αυτής αρχίζει από τη δημοσίευσή της.

Η απόφαση αυτή και το ακριβές αντίγραφο του πρωτοτύπου διαγράμματος που τη συνοδεύει να δημοσιευθούν στην Εφημερίδα της Κυβερνήσεως

Θεσσαλονίκη, 25 Νοεμβρίου 2018

Με εντολή Αντιπεριφερειάρχη
Ο Προϊστάμενος της Γενικής Διεύθυνσης
Προγραμματισμού και Υποδομών

ΑΠΟΣΤΟΛΟΣ ΓΙΑΝΤΣΗΣ

ΕΘΝΙΚΟ ΤΥΠΟΓΡΑΦΕΙΟ
Για τεχνικούς λόγους στο σχεδιάγραμμα, από το ηλεκτρονικό αρχείο, έγινε σμίκρυνση κατά ποσοστό 39%

ΤΡΟΠΟΠΟ

ΣΕ ΕΚΤΕΛ

Π.Ε ΘΕΣΣΑΛΟΝΙΚΗΣ
ΔΗΜΟΣ ΠΑΥΛΟΥ ΜΕΛΑ
Δ.Κ ΜΕΤΕΩΡΑ ΠΟΛΙΧΝΗΣ


ΔΙΑΤΑΓΜΑ ΡΥΜΟΤΟΜΙΑΣ
1. Π.Δ.(6-3-71 ΦΕΚ 79Δ/9-4-71)
ΤΡΟΠΟΠΟΙΗΣΕΙΣ
Π.Δ.(ΦΕΚ 1177/31-12-2002)

ΦΩΤΟΓΡΑΦΙΑ ΑΠΟ ΘΕΣΗ ΛΗΨΗΣ 1



ΦΩΤΟΓΡΑΦΙΑ ΑΠΟ ΘΕΣΗ ΛΗΨΗΣ 2




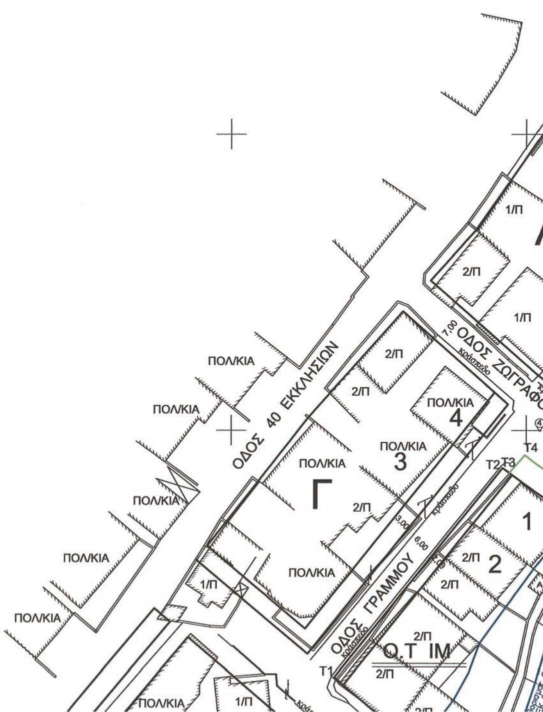

ΠΟΙΗΣΗ ΡΥΜΟΤΟΜΙΚΟΥ ΣΧΕΔΙΟΥ ΣΤΗ ΣΥΜΒΟΛΗ ΤΩΝ ΟΔΩΝ ΓΡΑΜΜΟΥ ΚΑΙ ΖΩΓΡΑΦΟΥ

ΕΛΕΣΗ ΤΗΣ ΥΠ'ΑΡΙΘ. 1616/2013 ΑΠΟΦΑΣΗΣ ΔΙΟΙΚΗΤΙΚΟΥ ΠΡΩΤΟΔΙΚΕΙΟΥ ΘΕΣΣΑΛΟΝΙΚΗΣ

ΚΛΙΜΑΚΑ 1/500 ΣΥΣΤΗΜΑ ΑΝΑΦΟΡΑΣ ΕΓΣΑ 87

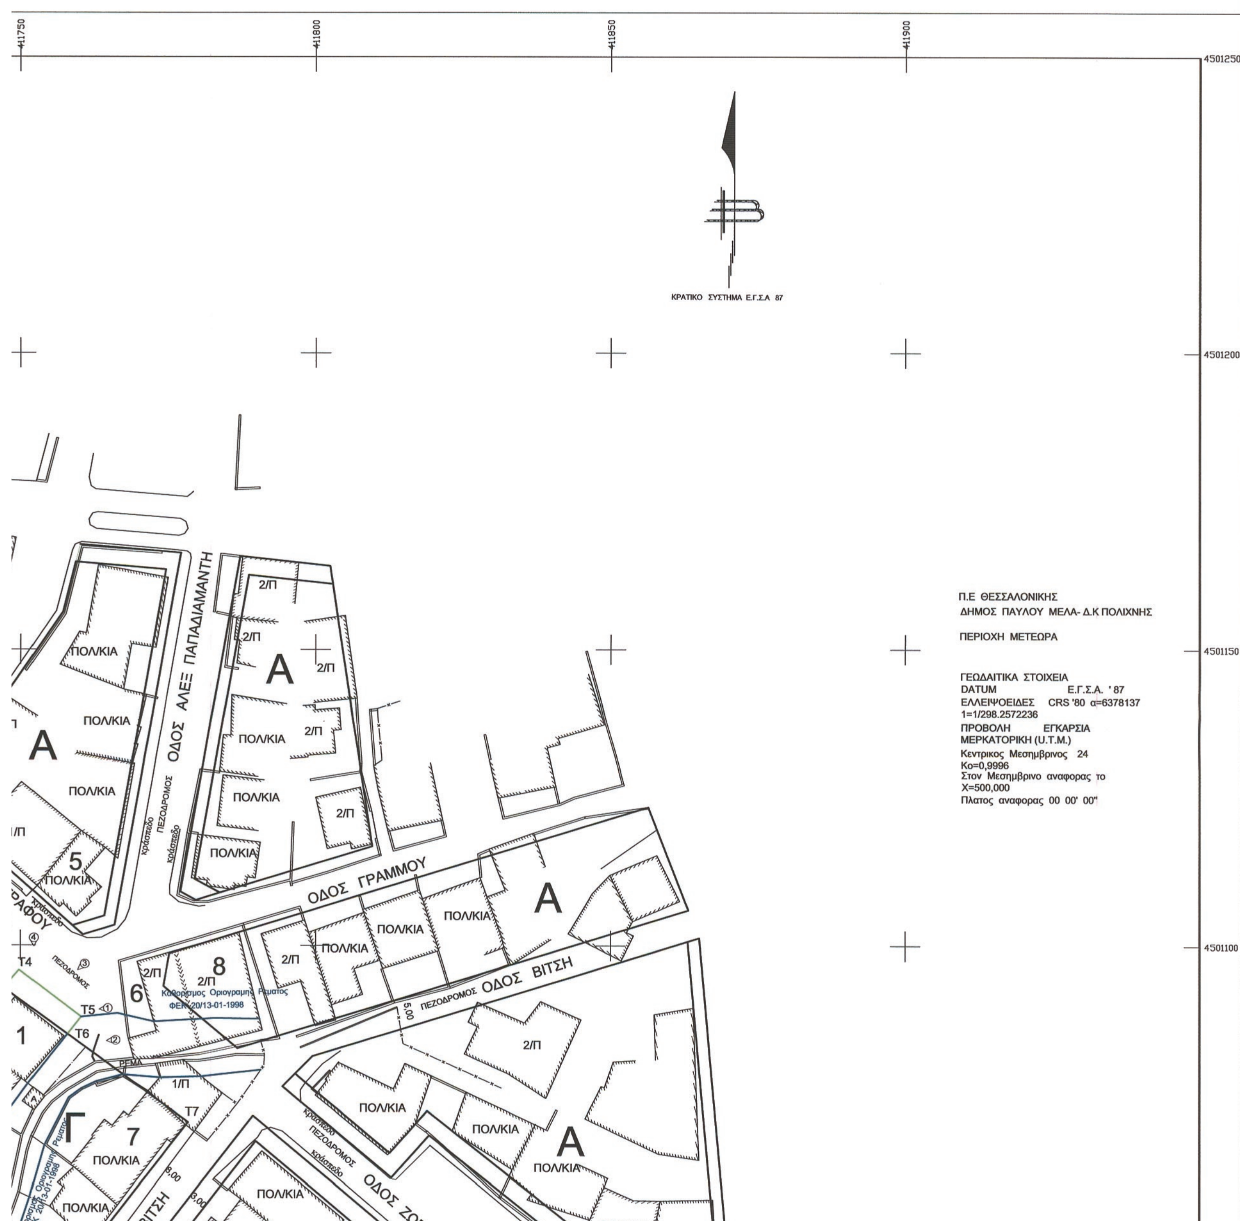



ΦΩΤΟΓΡΑΦΙΑ ΑΠΟ ΘΕΣΗ ΛΗΨΗΣ 2




ΦΩΤΟΓΡΑΦΙΑ ΑΠΟ ΘΕΣΗ ΛΗΨΗΣ 3



ΦΩΤΟΓΡΑΦΙΑ ΑΠΟ ΘΕΣΗ ΛΗΨΗΣ 4



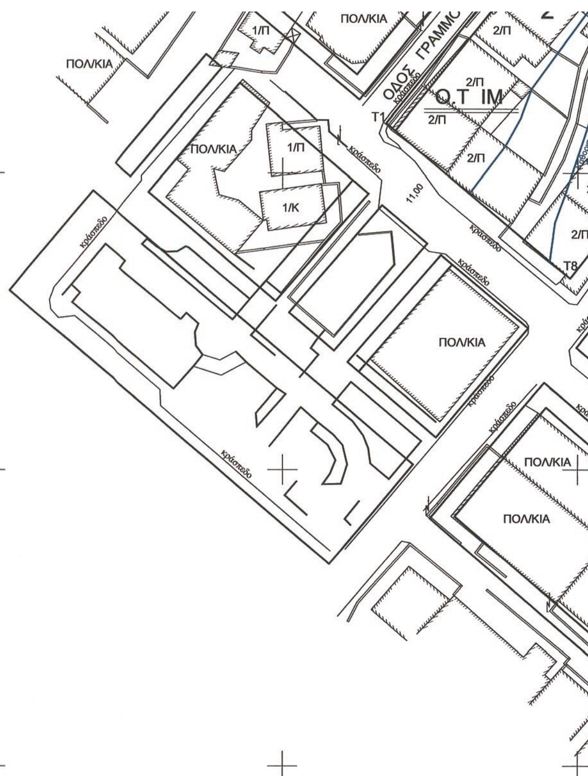

ΠΙΝΑΚΑΣ ΣΥΝΤΕΤΑΓΜΕΝΩΝ

ΠΡΟΒΟΛΗ ΤΜ3 ΣΥΝΤΕΤΑΓΜΕΝΕΣ Ο.Τ ΙΜ

Α/Α	Χ	Ψ
Τ 1	X=135695,36	Y=739043,58
Τ 2	X=135727,86	Y=739020,18
Τ 3	X=135698,26	Y=738982,19
Τ 4	X=135667,03	Y=739008,17

ΠΡΟΒΟΛΗ ΕΓΣΑ 87 ΣΥΝΤΕΤΑΓΜΕΝΕΣ Ο.Τ ΙΜ

Α/Α	Χ	Ψ
Τ 1	X=411717.56	Y=4501058.39
Τ 2	X=411746.00	Y=4501093.70
Τ 3	X=411778.42	Y=4501070.20
Τ 4	X=411748.70	Y=4501032.31

ΠΙΝΑΚΑΣ ΣΥΝΤΕΤΑΓΜΕΝΩΝ

ΠΡΟΒΟΛΗ ΕΓΣΑ 87 ΜΕΤΑ ΤΗΝ ΠΡΟΤΑΣΗ ΤΡΟΠΟΠΟΙΗΣΗΣ

Α/Α	Χ	Ψ
Τ 1	X=411717.56	Y=4501058.39
Τ 2	X=411746.00	Y=4501093.70
Τ 3	X=411747.15	Y=4501092.88
Τ 4	X=411749.76	Y=4501095.86
Τ 5	X=411760.24	Y=4501085.05
Τ 6	X=411757.93	Y=4501082.81
Τ 7	X=411778.42	Y=4501070.20
Τ 8	X=411748.70	Y=4501032.31

Γ 7 Α Γ

ΟΔΟΣ ΒΙΤΣΗ ΟΔΟΣ ΖΩΓΡΑΦΟΥ ΠΕΖΟΔΡΟΜΟΣ

ΠΟΛ/ΚΙΑ 1/Π 2/Π Τ7

4501050 4501000 4500950 4500900 4500850

411750 411800 411850 411900

ΠΕΡΙΦΕΡΕΙΑ ΚΕΝΤΡΙΚΗΣ ΜΑΚΕΔΟΝΙΑΣ
ΓΕΝΙΚΗ ΔΙΕΥΘΥΝΣΗ ΠΡΟΓΡΑΜΜΑΤΙΣΜΟΥ
ΚΑΙ ΥΠΟΔΟΜΩΝ
ΤΜΗΜΑ ΧΩΡΙΚΟΥ ΣΧΕΔΙΑΣΜΟΥ
Συνοδεύει την με αρ. πρ. : 58.7204(2095)/23-11-2018
απόφαση Αντ.Χωρ.Σχ. ...Κεντρικής Μακεδονίας
για την τροποποίηση του ρυμ. σχ. στη Δ.Κ. Πολίχνης με τον αποχαρακτηρισμό τμήματος κοινόχρηστης οδού (πεζοδρόμου) που βρίσκεται στο Ο.Τ. ... [illegible] ... Γράμμου και Ζωγράφου ... [illegible] ... 16/6/2013 ... [illegible] ... Δ.Π.Θ. ...
Θεσσαλονίκη 23/11/2018
Ο ΠΡΟΪΣΤΑΜΕΝΟΣ
ΣΑΒΒΑΣ Ν. ΛΑΔΟΠΟΥΛΟΣ
ΤΟΠΟΓΡΑΦΟΣ ΜΗΧΑΝΙΚΟΣ με Α'/β.

ΦΑΙΝΟΜΕΝΟΙ ΙΔΙΟΚΤΗΤΕΣ

			Κ.Α.Ε.Κ
1	ΜΙΧΑΛΟΥΔΗΣ ΠΑΣΧΑΛΗΣ	ΓΡΑΜΜΟΥ 10 ΜΕΤΕΩΡΑ	191012118005
	ΜΙΧΑΛΟΥΔΗΣ ΑΠΟΣΤΟΛΙΑ	ΓΡΑΜΜΟΥ 10 ΜΕΤΕΩΡΑ	191012118005
	ΜΙΧΑΛΟΥΔΗΣ ΕΛΠΙΝΙΚΗ	ΓΡΑΜΜΟΥ 10 ΜΕΤΕΩΡΑ	191012118005
2	ΖΟΥΡΝΑΤΖΙΔΗΣ ΝΙΚΟΛΑΟΣ	ΓΡΑΜΜΟΥ 8 ΜΕΤΕΩΡΑ	191012118003
3	ΕΠΙΤΡΟΠΗ ΠΟΛ/ΚΙΑΣ	ΓΡΑΜΜΟΥ 7 ΜΕΤΕΩΡΑ	191012117009
4	ΕΠΙΤΡΟΠΗ ΠΟΛ/ΚΙΑΣ	ΓΡΑΜΜΟΥ 9 ΜΕΤΕΩΡΑ	191012117006
5	ΕΠΙΤΡΟΠΗ ΠΟΛ/ΚΙΑΣ	ΖΩΓΡΑΦΟΥ 9 ΜΕΤΕΩΡΑ	191012119005
6	ΑΓΝΩΣΤΟΣ	ΓΡΑΜΜΟΥ 12 ΜΕΤΕΩΡΑ	191012113001
7	ΕΠΙΤΡΟΠΗ ΠΟΛ/ΚΙΑΣ	ΒΙΤΣΗ ΜΕΤΕΩΡΑ	191012119003
8	ΑΓΟΡΑΣΤΟΣ ΒΑΣΙΛΕΙΟΣ	Β ΚΩΝ/ΝΟΥ 56 ΝΕΑΠΟΛΗ	191012113002
	ΑΓΟΡΑΣΤΙΔΟΥ ΜΑΡΙΚΑ	ΜΕΣΙΝΗΣ 21 ΠΟΛΙΧΝΗ	191012113002
	ΑΓΟΡΑΣΤΟΣ ΣΤΥΛΙΑΝΟΣ	ΓΡΑΜΜΟΥ 14 ΠΟΛΙΧΝΗ	191012113002
	ΔΑΓΚΑ ΕΥΑΓΓΕΛΙΑ	ΖΩΓΡΑΦΟΥ 6 ΠΟΛΙΧΝΗ	191012113002
	ΑΓΟΡΑΣΤΟΣ ΚΩΝ/ΝΟΣ	ΓΡΑΜΜΟΥ 14 ΠΟΛΙΧΝΗ	191012113002

ΔΙΟΡΘΩΣΕΙΣ ΣΦΑΛΜΑΤΩΝ

(3)

Στην οικ. 208990/25-10-2018 απόφαση της Περιφερειάρχη Αττικής που δημοσιεύθηκε στο ΦΕΚ 261/ΑΑΠ/2-11-2018 στη σελίδα 2714 στην Α' στήλη, στο σημείο 1 του αιτιολογικού διορθώνεται το εσφαλμένο: «Σύμφωνα με την από 23-11-2017 εισήγηση του Τμήματος Πολεοδομικών Θεμάτων και Εφαρμογών της Διεύθυνσης Χωρικού Σχεδιασμού της Περιφέρειας Αττικής προς το ΣΥ.ΠΟ.Θ.Α. Π.Ε. Ανατολικής Αττικής» στο ορθό: «Σύμφωνα με την από 23-11-2017 εισήγηση του Τμήματος Πολεοδομικών Θεμάτων και Εφαρμογών της Διεύθυνσης Χωρικού Σχεδιασμού της Περιφέρειας Αττικής προς το ΣΥ.ΠΟ.Θ.Α. Π.Ε. Δυτικού Τομέα Αθηνών»

(Από την Περιφέρεια Αττικής)



ΕΘΝΙΚΟ ΤΥΠΟΓΡΑΦΕΙΟ

Το Εθνικό Τυπογραφείο αποτελεί δημόσια υπηρεσία υπαγόμενη στο Υπουργείο Διοικητικής Ανασυγκρότησης και έχει την ευθύνη τόσο για τη σύνταξη, διαχείριση, εκτύπωση και κυκλοφορία των Φύλλων της Εφημερίδας της Κυβερνήσεως (ΦΕΚ), όσο και για την κάλυψη των εκτυπωτικών - εκδοτικών αναγκών του δημοσίου και του ευρύτερου δημόσιου τομέα (ν. 3469/2006/Α΄ 131 και π.δ. 29/2018/Α΄58).

1. ΦΥΛΛΟ ΤΗΣ ΕΦΗΜΕΡΙΔΑΣ ΤΗΣ ΚΥΒΕΡΝΗΣΕΩΣ (ΦΕΚ)

• Τα **ΦΕΚ σε ηλεκτρονική μορφή** διατίθενται δωρεάν στο **www.et.gr**, την επίσημη ιστοσελίδα του Εθνικού Τυπογραφείου. Όσα ΦΕΚ δεν έχουν ψηφιοποιηθεί και καταχωριστεί στην ανωτέρω ιστοσελίδα, ψηφιοποιούνται και αποστέλλονται επίσης δωρεάν με την υποβολή αίτησης, για την οποία αρκεί η συμπλήρωση των αναγκαίων στοιχείων σε ειδική φόρμα στον ιστότοπο www.et.gr.

• Τα **ΦΕΚ σε έντυπη μορφή** διατίθενται σε μεμονωμένα φύλλα είτε απευθείας από το Τμήμα Πωλήσεων και Συνδρομητών, είτε ταχυδρομικά με την αποστολή αιτήματος παραγγελίας μέσω των ΚΕΠ, είτε με ετήσια συνδρομή μέσω του Τμήματος Πωλήσεων και Συνδρομητών. Το κόστος ενός ασπρόμαυρου ΦΕΚ από 1 έως 16 σελίδες είναι 1,00 €, αλλά για κάθε επιπλέον οκτασέλιδο (ή μέρος αυτού) προσαυξάνεται κατά 0,20 €. Το κόστος ενός έγχρωμου ΦΕΚ από 1 έως 16 σελίδες είναι 1,50 €, αλλά για κάθε επιπλέον οκτασέλιδο (ή μέρος αυτού) προσαυξάνεται κατά 0,30 €. Το τεύχος Α.Σ.Ε.Π. διατίθεται δωρεάν.

• **Τρόποι αποστολής κειμένων προς δημοσίευση:**

Α. Τα κείμενα προς δημοσίευση στο ΦΕΚ, από τις υπηρεσίες και τους φορείς του δημοσίου, αποστέλλονται ηλεκτρονικά στη διεύθυνση **webmaster.et@et.gr** με χρήση προηγμένης ψηφιακής υπογραφής και χρονοσήμανσης.

Β. Κατ' εξαίρεση, όσοι πολίτες δεν διαθέτουν προηγμένη ψηφιακή υπογραφή μπορούν είτε να αποστέλλουν ταχυδρομικά, είτε να καταθέτουν με εκπρόσωπό τους κείμενα προς δημοσίευση εκτυπωμένα σε χαρτί στο Τμήμα Παραλαβής και Καταχώρισης Δημοσιευμάτων.

• Πληροφορίες, σχετικά με την αποστολή/κατάθεση εγγράφων προς δημοσίευση, την ημερήσια κυκλοφορία των Φ.Ε.Κ., με την πώληση των τευχών και με τους ισχύοντες τιμοκαταλόγους για όλες τις υπηρεσίες μας, περιλαμβάνονται στον ιστότοπο (www.et.gr). Επίσης μέσω του ιστότοπου δίδονται πληροφορίες σχετικά με την πορεία δημοσίευσης των εγγράφων, με βάση τον Κωδικό Αριθμό Δημοσιεύματος (ΚΑΔ). Πρόκειται για τον αριθμό που εκδίδει το Εθνικό Τυπογραφείο για όλα τα κείμενα που πληρούν τις προϋποθέσεις δημοσίευσης.

2. ΕΚΤΥΠΩΤΙΚΕΣ - ΕΚΔΟΤΙΚΕΣ ΑΝΑΓΚΕΣ ΤΟΥ ΔΗΜΟΣΙΟΥ

Το Εθνικό Τυπογραφείο ανταποκρινόμενο σε αιτήματα υπηρεσιών και φορέων του δημοσίου αναλαμβάνει να σχεδιάσει και να εκτυπώσει έντυπα, φυλλάδια, βιβλία, αφίσες, μπλοκ, μηχανογραφικά έντυπα, φακέλους για κάθε χρήση, κ.ά.

Επίσης σχεδιάζει ψηφιακές εκδόσεις, λογότυπα και παράγει οπτικοακουστικό υλικό.

Ταχυδρομική Διεύθυνση: Καποδιστρίου 34, τ.κ. 10432, Αθήνα

ΤΗΛΕΦΩΝΙΚΟ ΚΕΝΤΡΟ: 210 5279000 - fax: 210 5279054

ΕΞΥΠΗΡΕΤΗΣΗ ΚΟΙΝΟΥ
Πωλήσεις - Συνδρομές: (Ισόγειο, τηλ. 210 5279178 - 180)
Πληροφορίες: (Ισόγειο, Γρ. 3 και τηλεφ. κέντρο 210 5279000)
Παραλαβή Δημ. Ύλης: (Ισόγειο, τηλ. 210 5279167, 210 5279139)

Ωράριο για το κοινό: Δευτέρα ως Παρασκευή: 8:00 - 13:30

Ιστότοπος: **www.et.gr**

Πληροφορίες σχετικά με την λειτουργία του ιστότοπου: **helpdesk.et@et.gr**

Αποστολή ψηφιακά υπογεγραμμένων εγγράφων προς δημοσίευση στο ΦΕΚ: **webmaster.et@et.gr**

Πληροφορίες για γενικό πρωτόκολλο και αλληλογραφία: **grammateia@et.gr**

Πείτε μας τη γνώμη σας,

για να βελτιώσουμε τις υπηρεσίες μας, συμπληρώνοντας την ειδική φόρμα στον ιστότοπό μας.

